


# 9号馆平面图 (一楼)

往11号展厅

往11号展厅

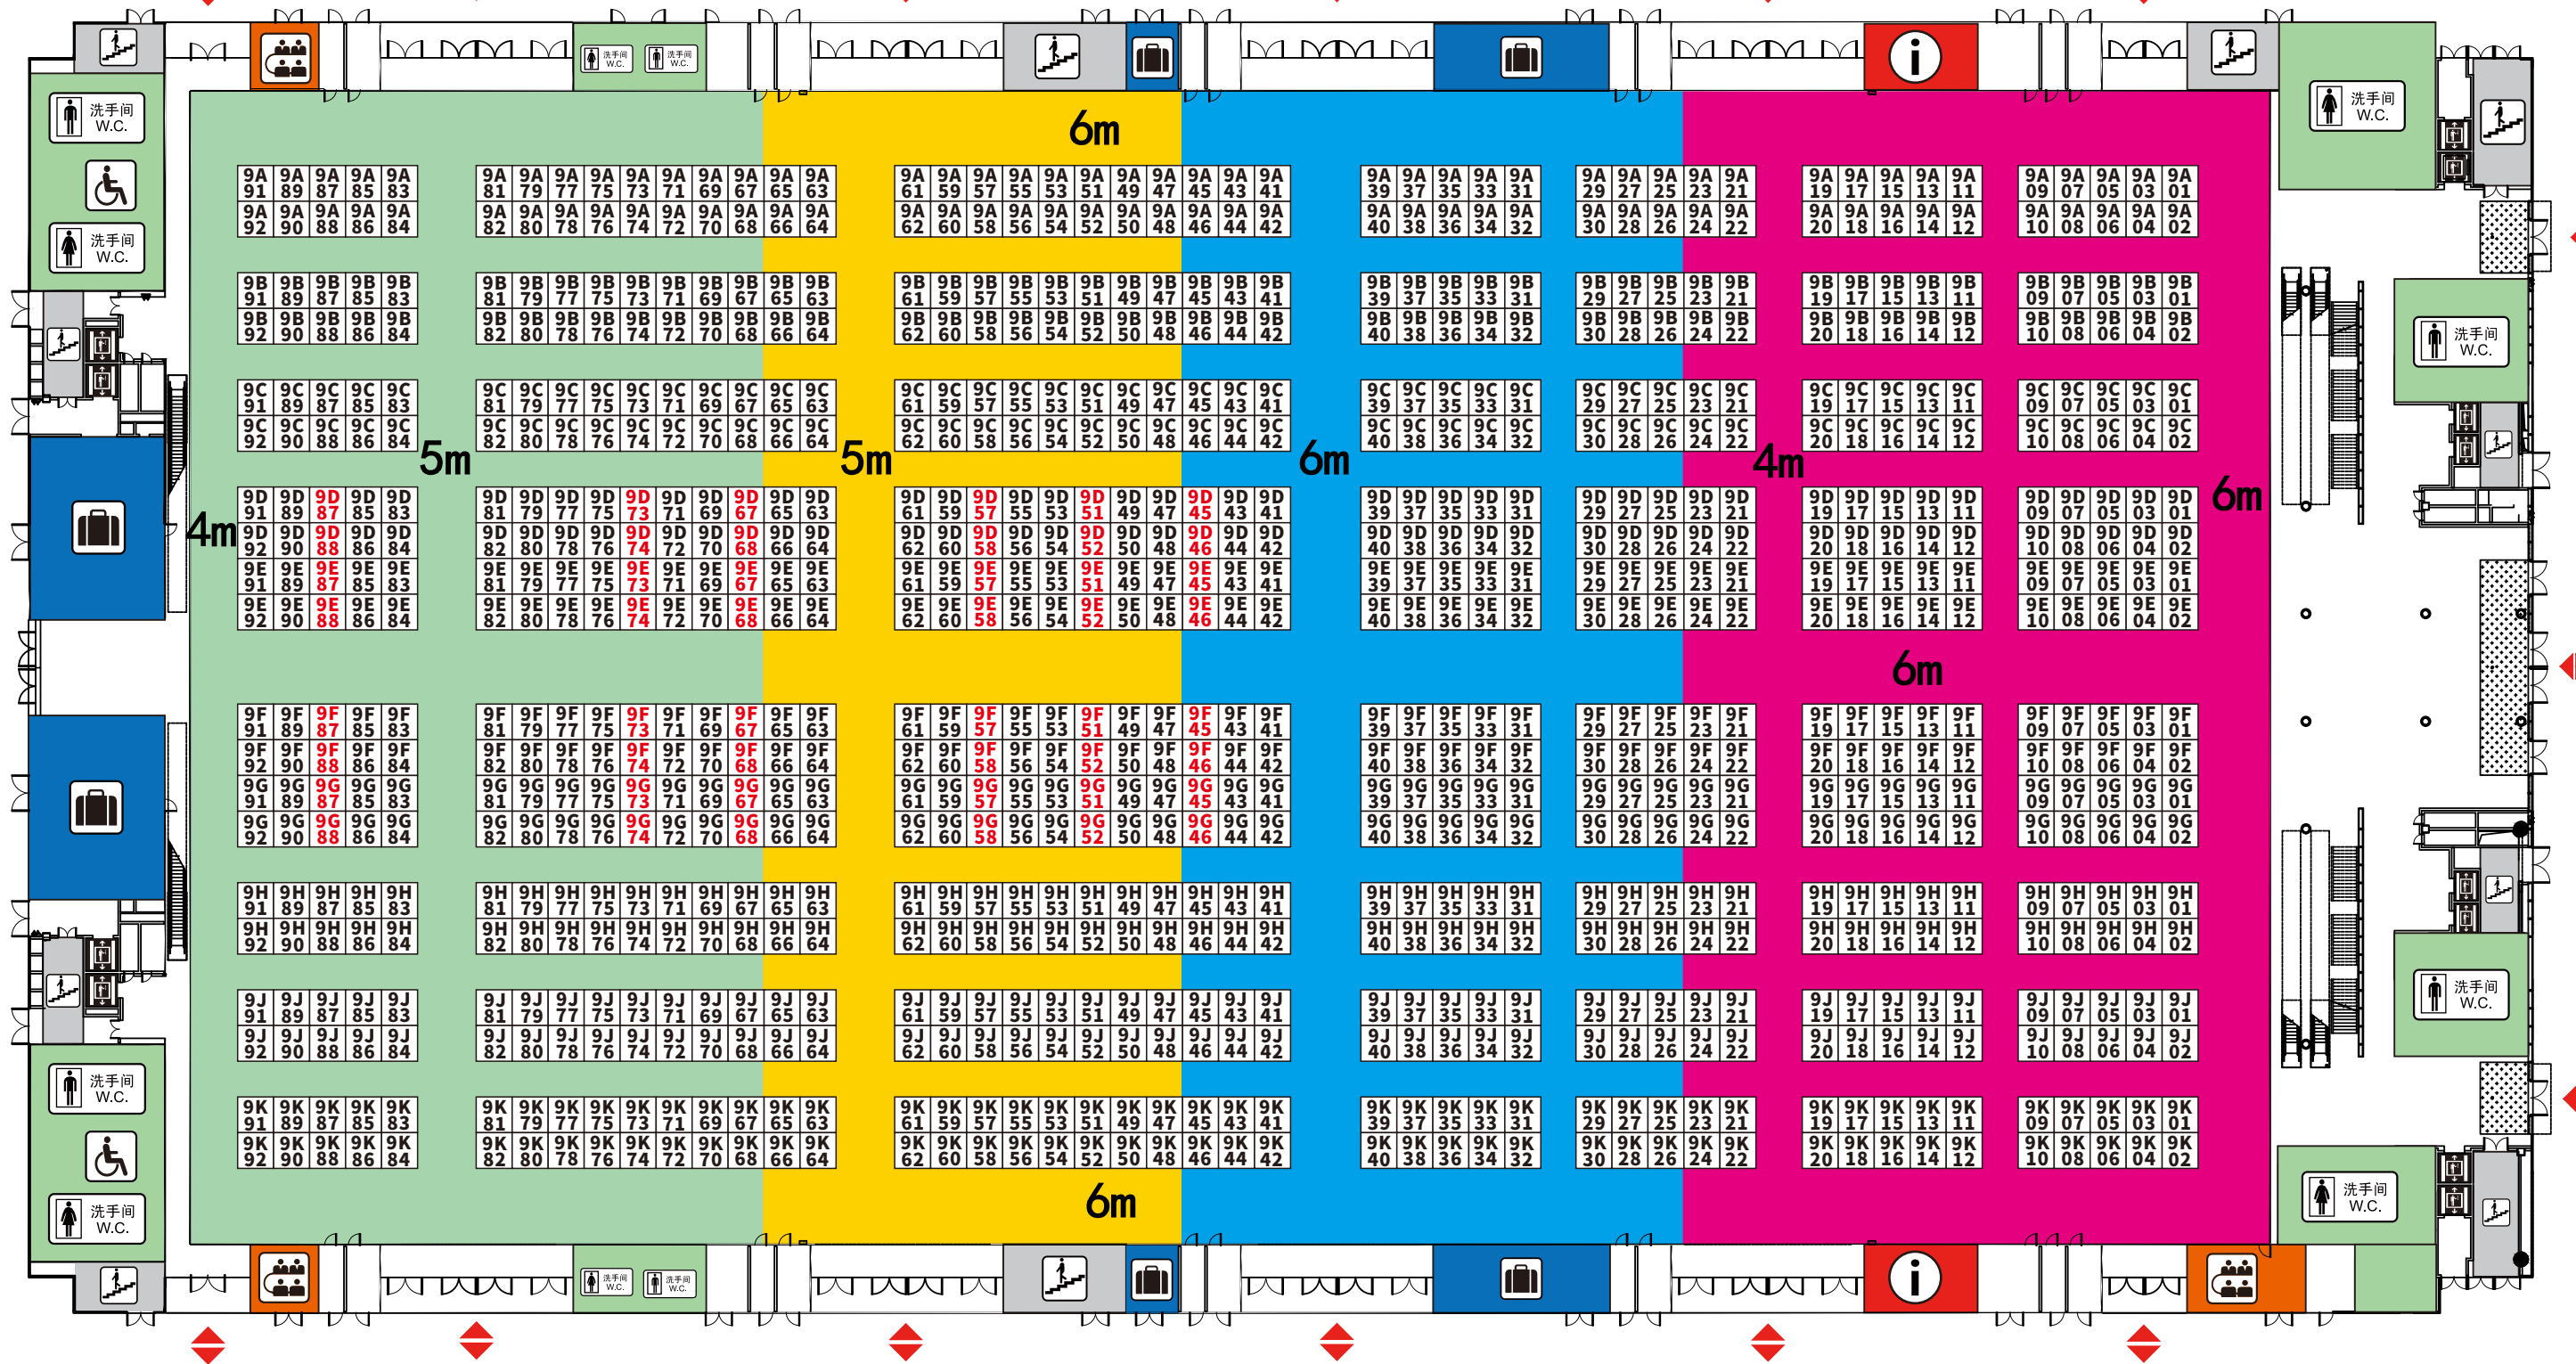

**A** 9平方米  
 单开口: 18400元  
 双开口: 20500元  
 净光地: 1950元/平方米  
 双开口: 2000元/个

**B** 9平方米  
 单开口: 17700元  
 双开口: 19700元  
 净光地: 1870元/平方米  
 双开口: 2000元/个

**C** 9平方米  
 单开口: 16800元  
 双开口: 18800元  
 净光地: 1800元/平方米  
 双开口: 2000元/个


**D** 9平方米  
 单开口: 16300元  
 双开口: 17500元  
 净光地: 1740元/平方米  
 双开口: 1200元/个

注: 1、每家展商须加收800元APP (礼贸通) 推广费。  
 2、以上价格不含税, 增值税点另加6%。  
 3、光地最小起订面积为36平方米。

# 10号馆平面图 (一楼)

往12号展厅

往12号展厅

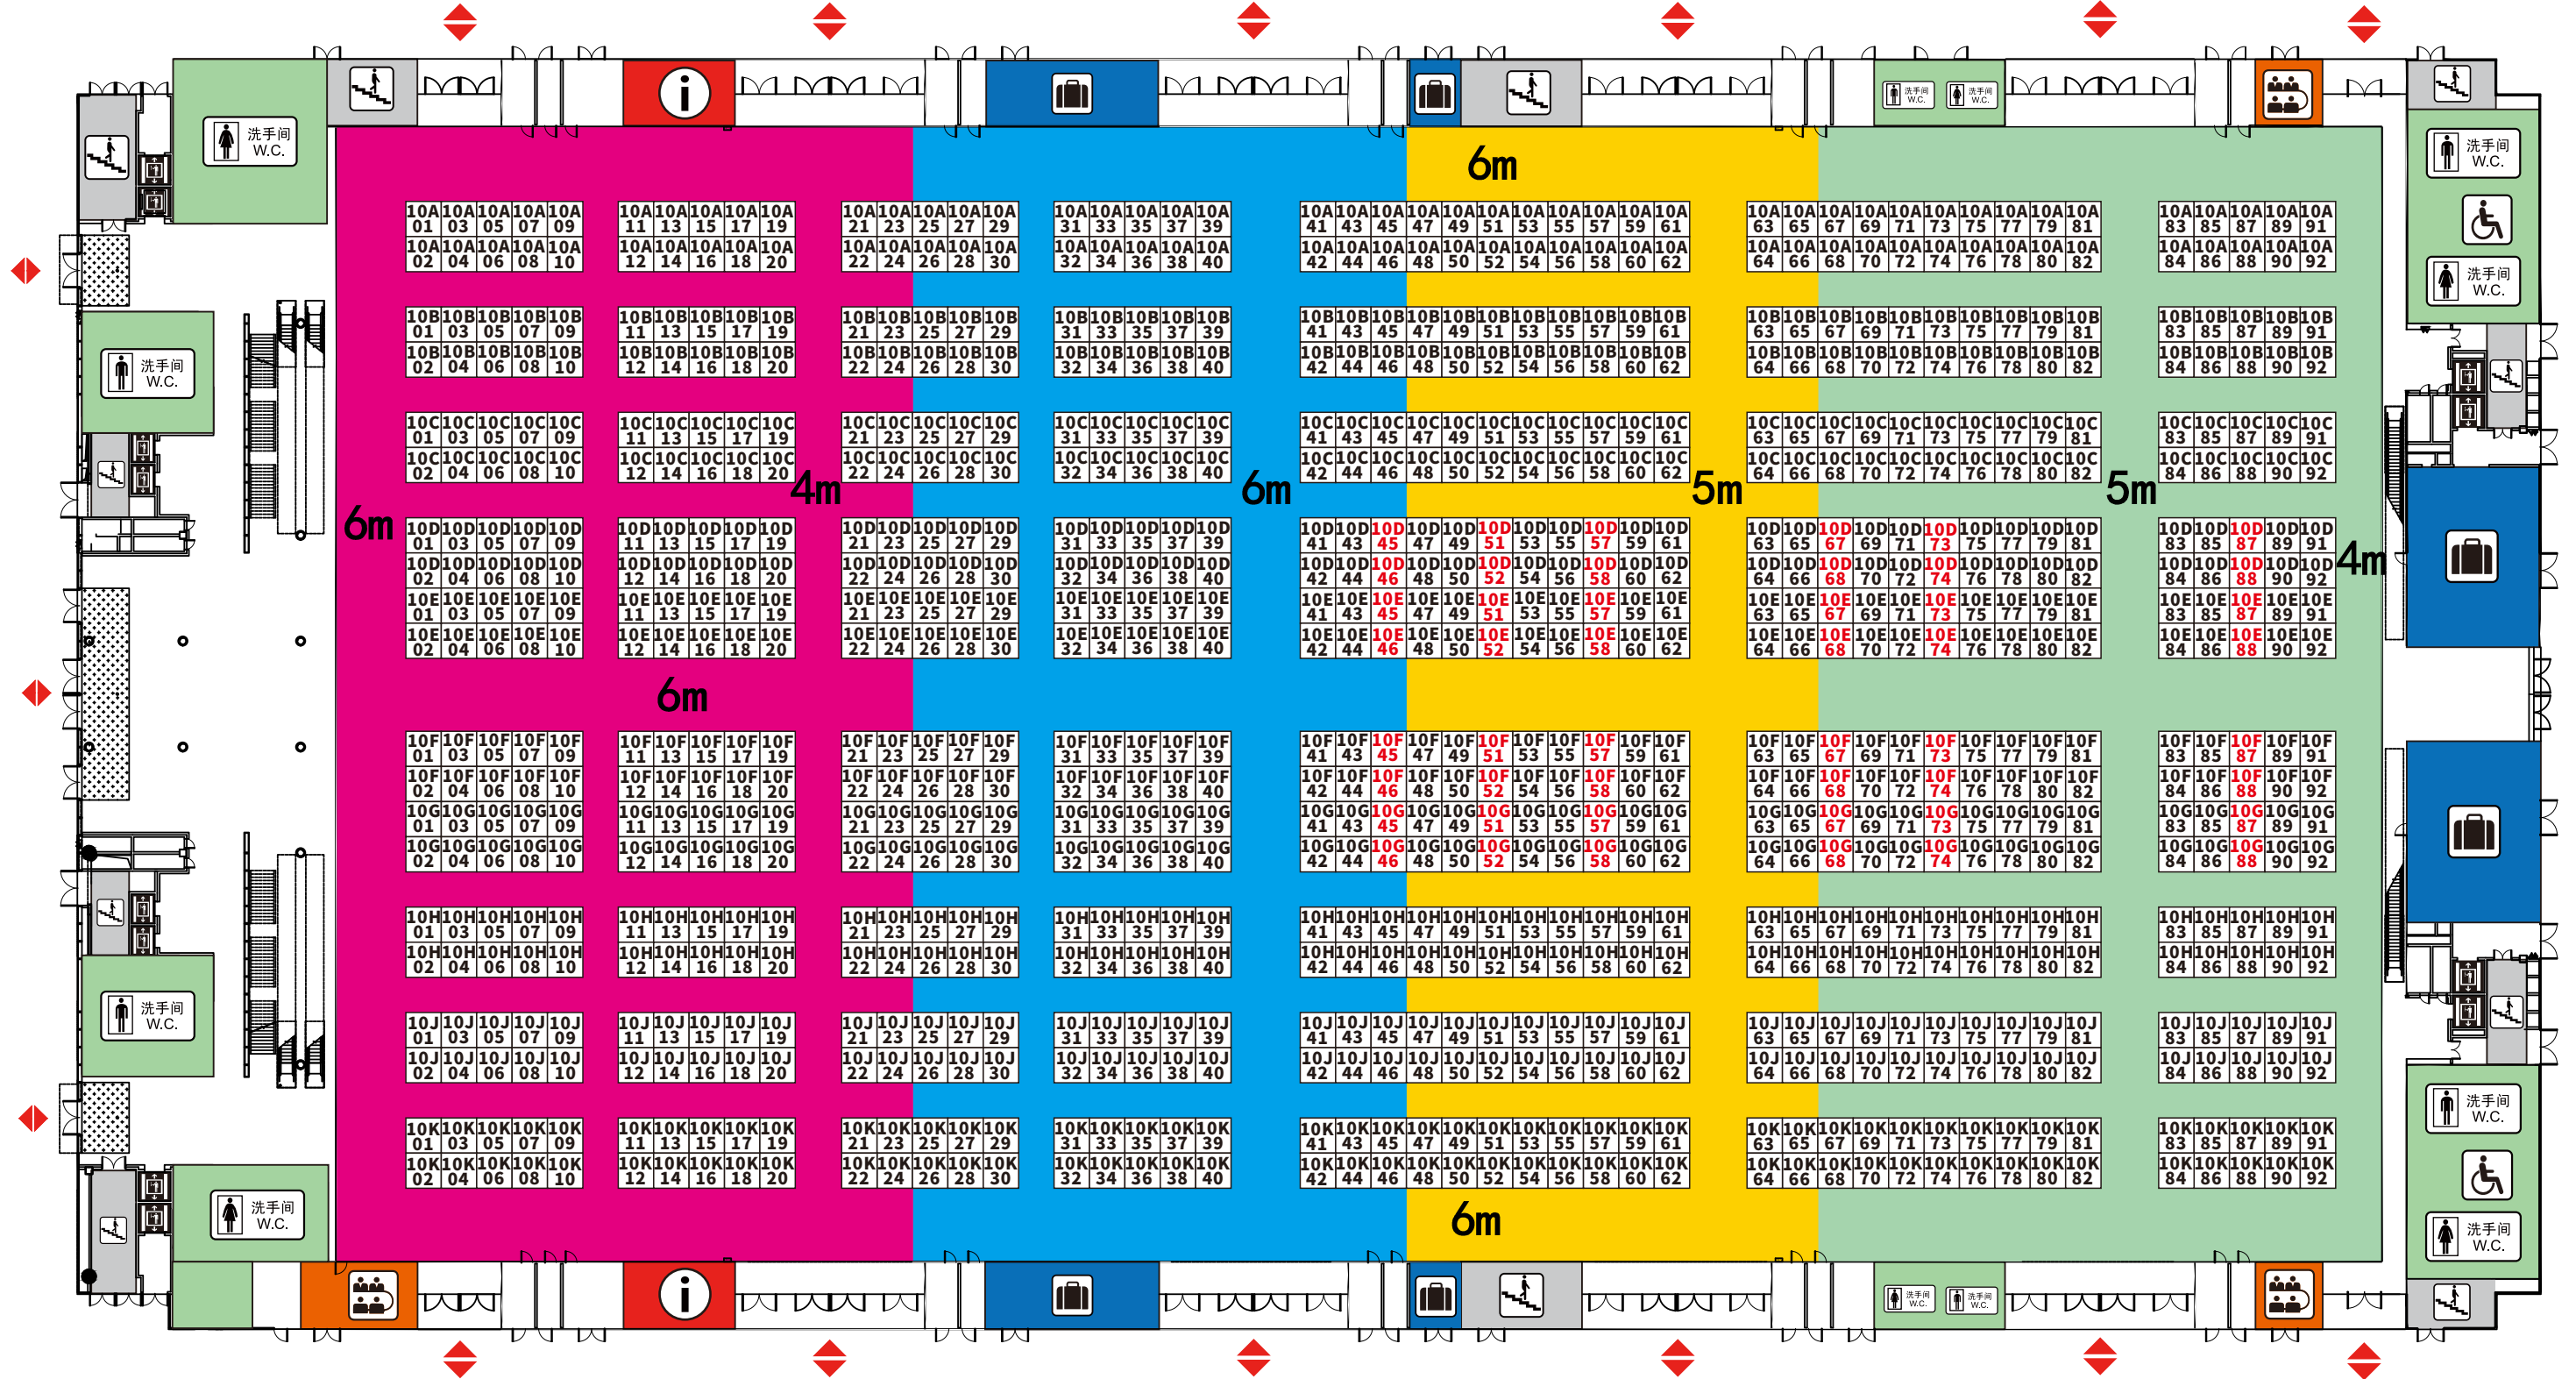

**A** 9平方米  
单开口: 18400元  
双开口: 20500元  
净光地: 1950元/平方米  
双开口: 2000元/个

**B** 9平方米  
单开口: 17700元  
双开口: 19700元  
净光地: 1870元/平方米  
双开口: 2000元/个

**C** 9平方米  
单开口: 16800元  
双开口: 18800元  
净光地: 1800元/平方米  
双开口: 2000元/个


**D** 9平方米  
单开口: 16300元  
双开口: 17500元  
净光地: 1740元/平方米  
双开口: 1200元/个

注: 1、每家展商加收800元APP(礼贤通)推广费。  
2、以上价格不含税, 增值税点另加6%。  
3、光地最小起订面积为36平方米。

# 11号馆平面图 (一楼)

往13号展厅

往13号展厅

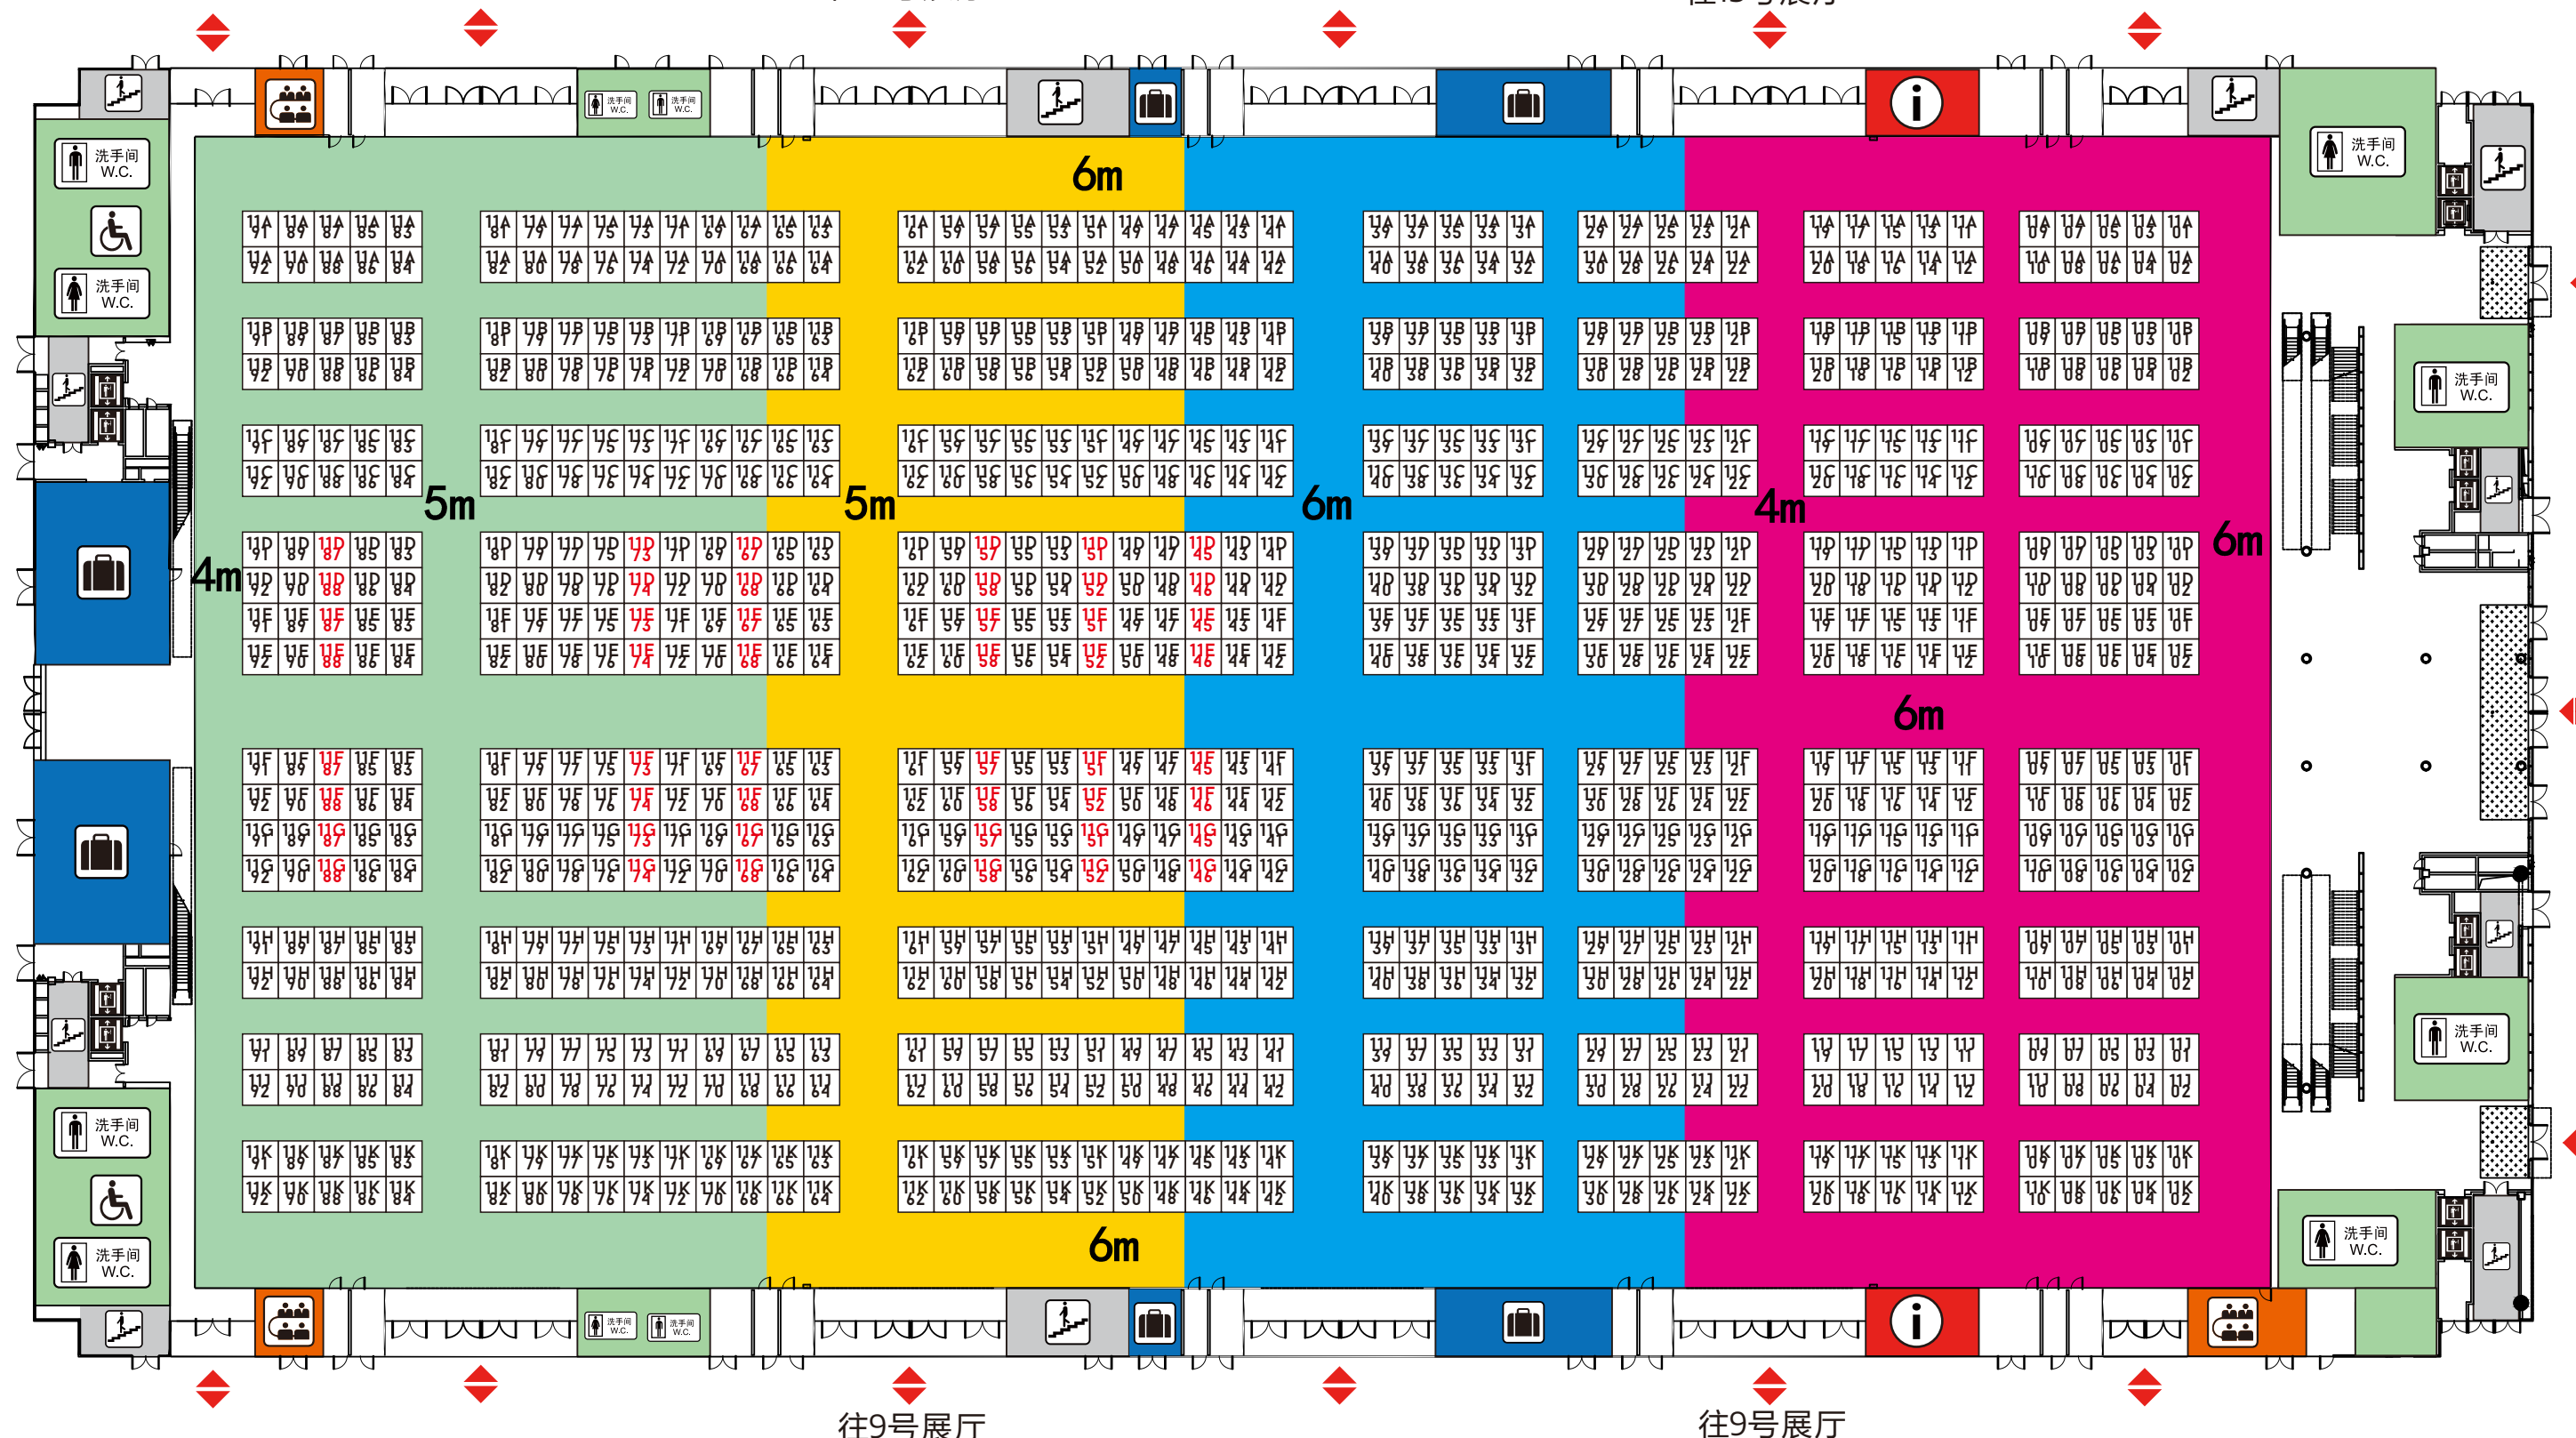

往9号展厅

往9号展厅

**A** 9平方米  
 单开口: 16600元  
 双开口: 17600元  
 净光地: 1760元/平方米  
 双开口: 1200元/个

**B** 9平方米  
 单开口: 15600元  
 双开口: 16600元  
 净光地: 1690元/平方米  
 双开口: 1200元/个

**C** 9平方米  
 单开口: 15000元  
 双开口: 16000元  
 净光地: 1620元/平方米  
 双开口: 1100元/个


**D** 9平方米  
 单开口: 14400元  
 双开口: 15300元  
 净光地: 1560元/平方米  
 双开口: 1100元/个

注: 1、每家展商须加收800元APP(礼贤通)推广费。  
 2、以上价格不含税, 增值税点另加6%。  
 3、光地最小起订面积为36平方米。

# 12号馆平面图（一楼）

往14号展厅

往14号展厅

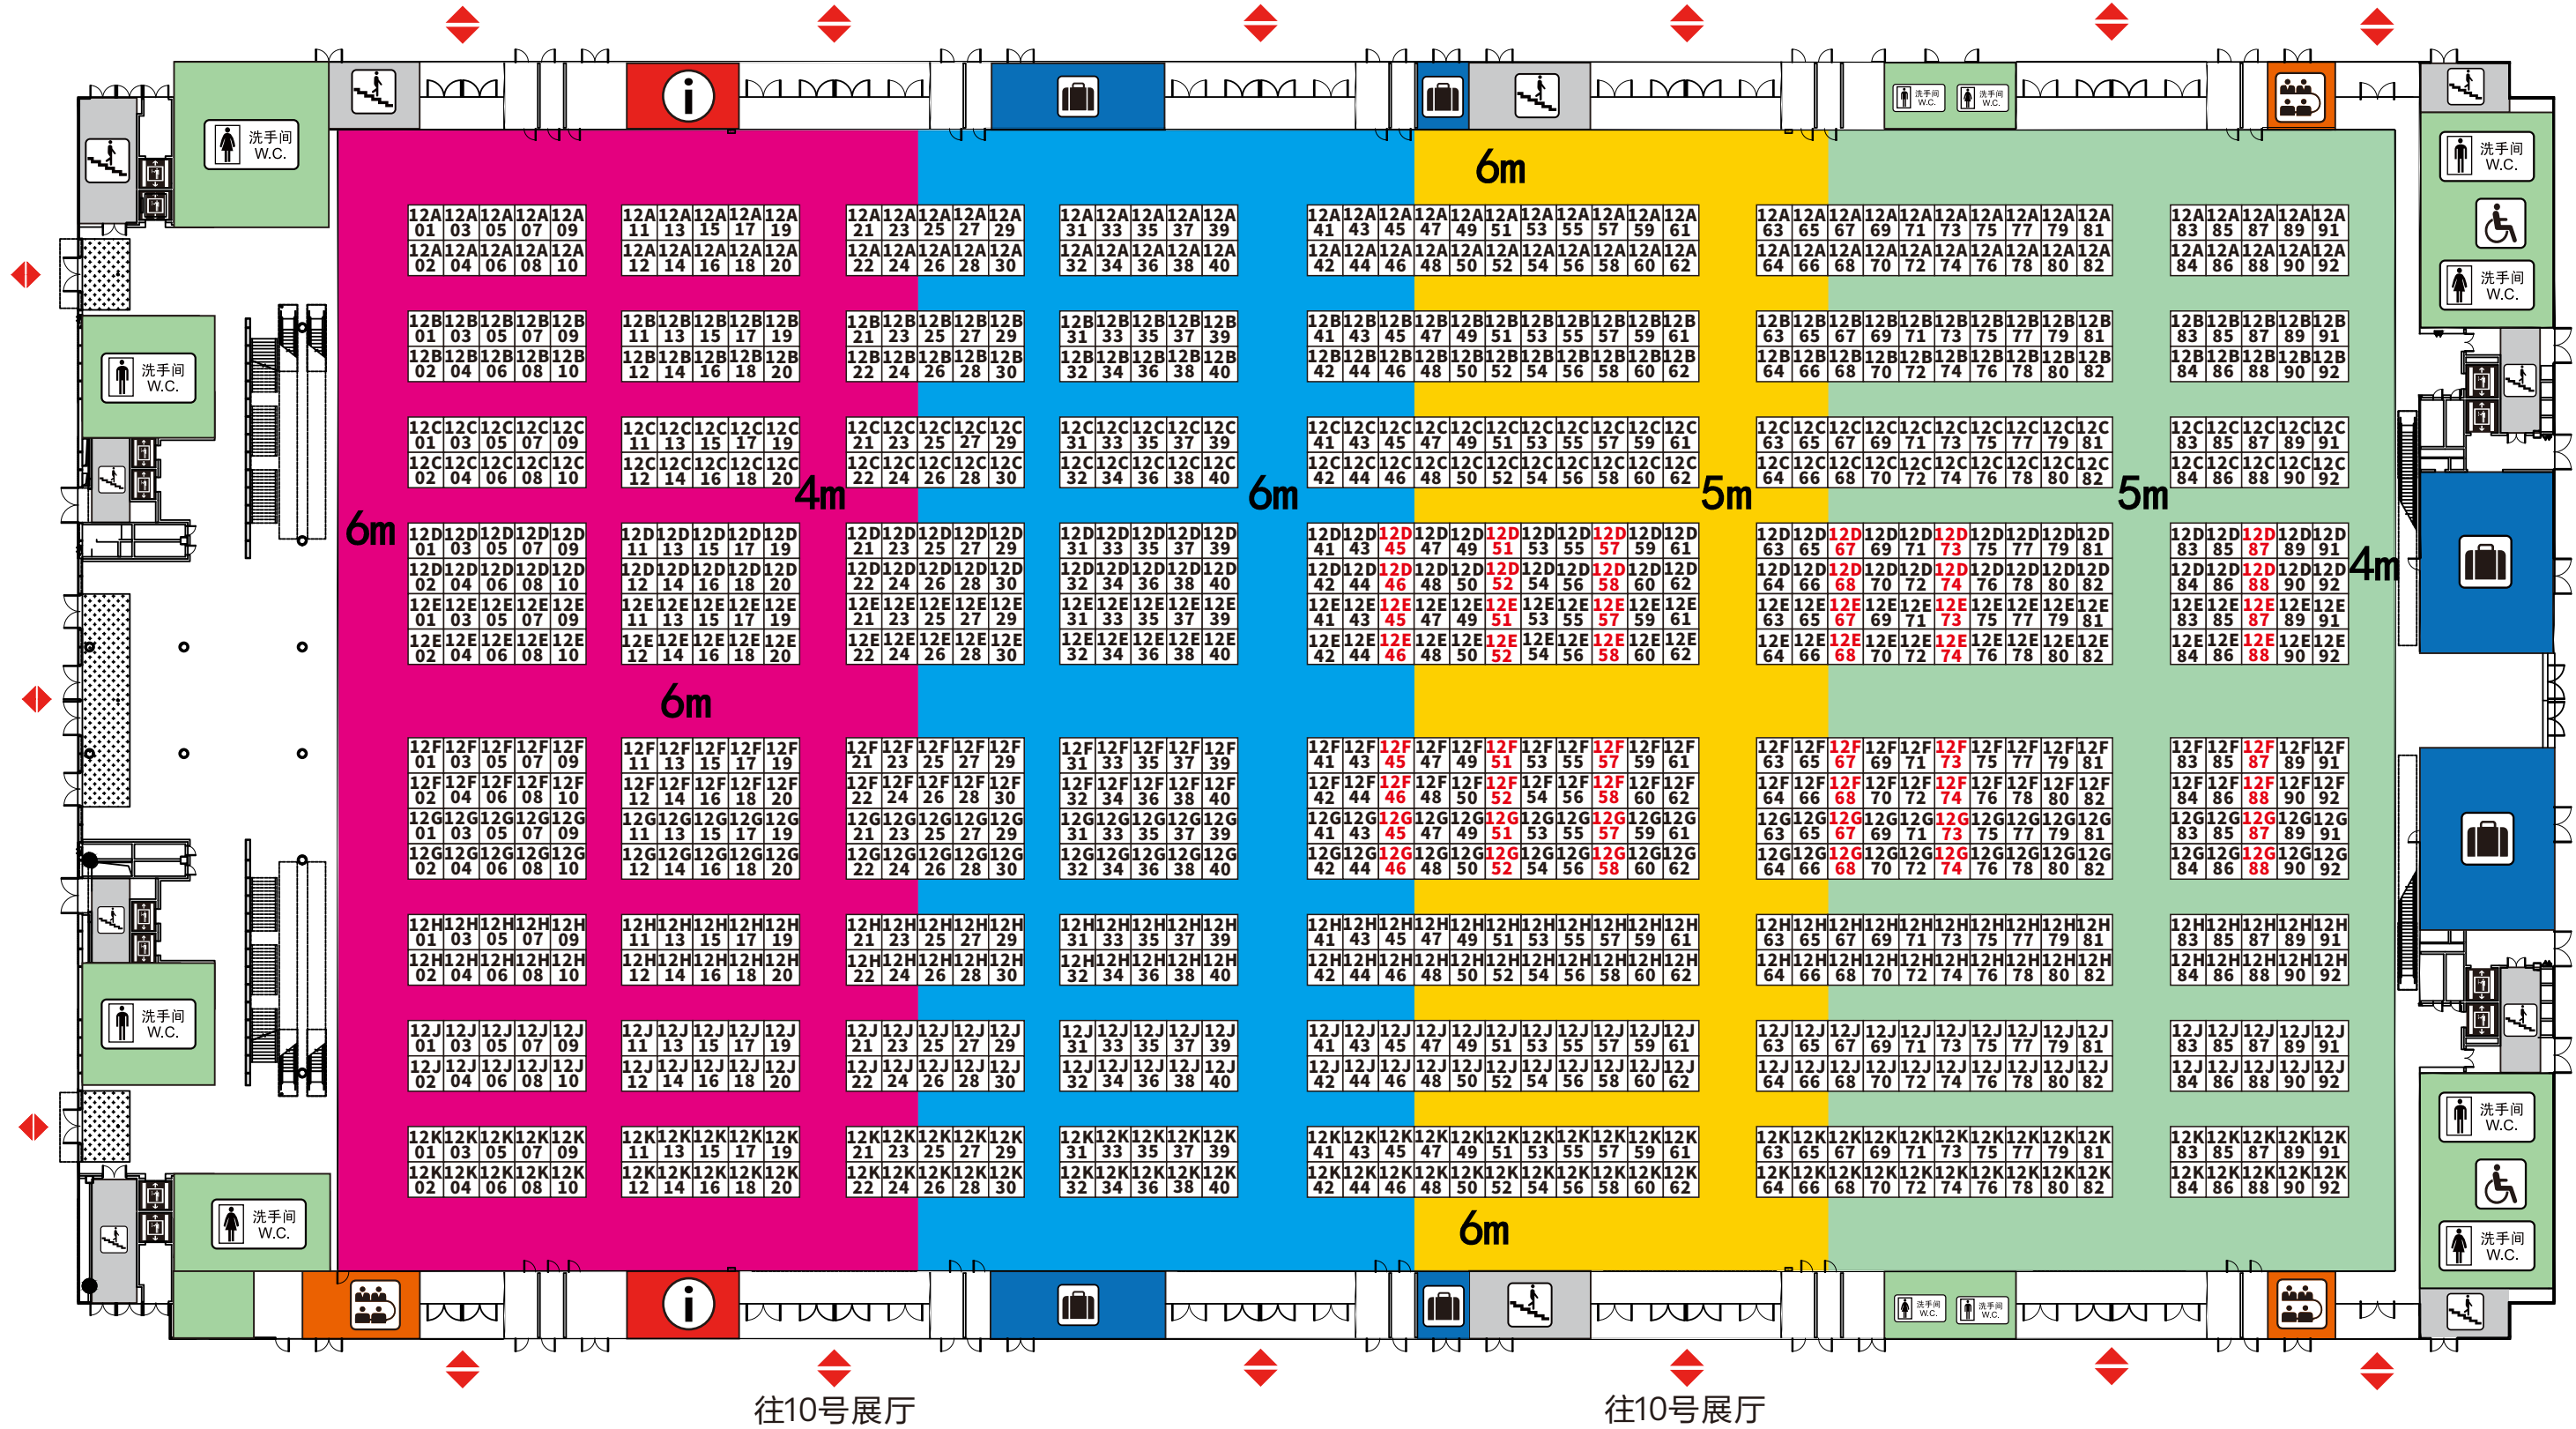

**A** 9平方米  
 单开口: 16600元  
 双开口: 17600元  
 净光地: 1760元/平方米  
 双开口: 1200元/个

**B** 9平方米  
 单开口: 15600元  
 双开口: 16600元  
 净光地: 1690元/平方米  
 双开口: 1200元/个


**C** 9平方米  
 单开口: 15000元  
 双开口: 16000元  
 净光地: 1620元/平方米  
 双开口: 1100元/个

**D** 9平方米  
 单开口: 14400元  
 双开口: 15300元  
 净光地: 1560元/平方米  
 双开口: 1100元/个

注: 1、每家展商须加收800元APP(礼贤通)推广费。  
 2、以上价格不含税, 增值税点另加6%。  
 3、光地最小起订面积为36平方米。



# 13号馆平面图（一楼）

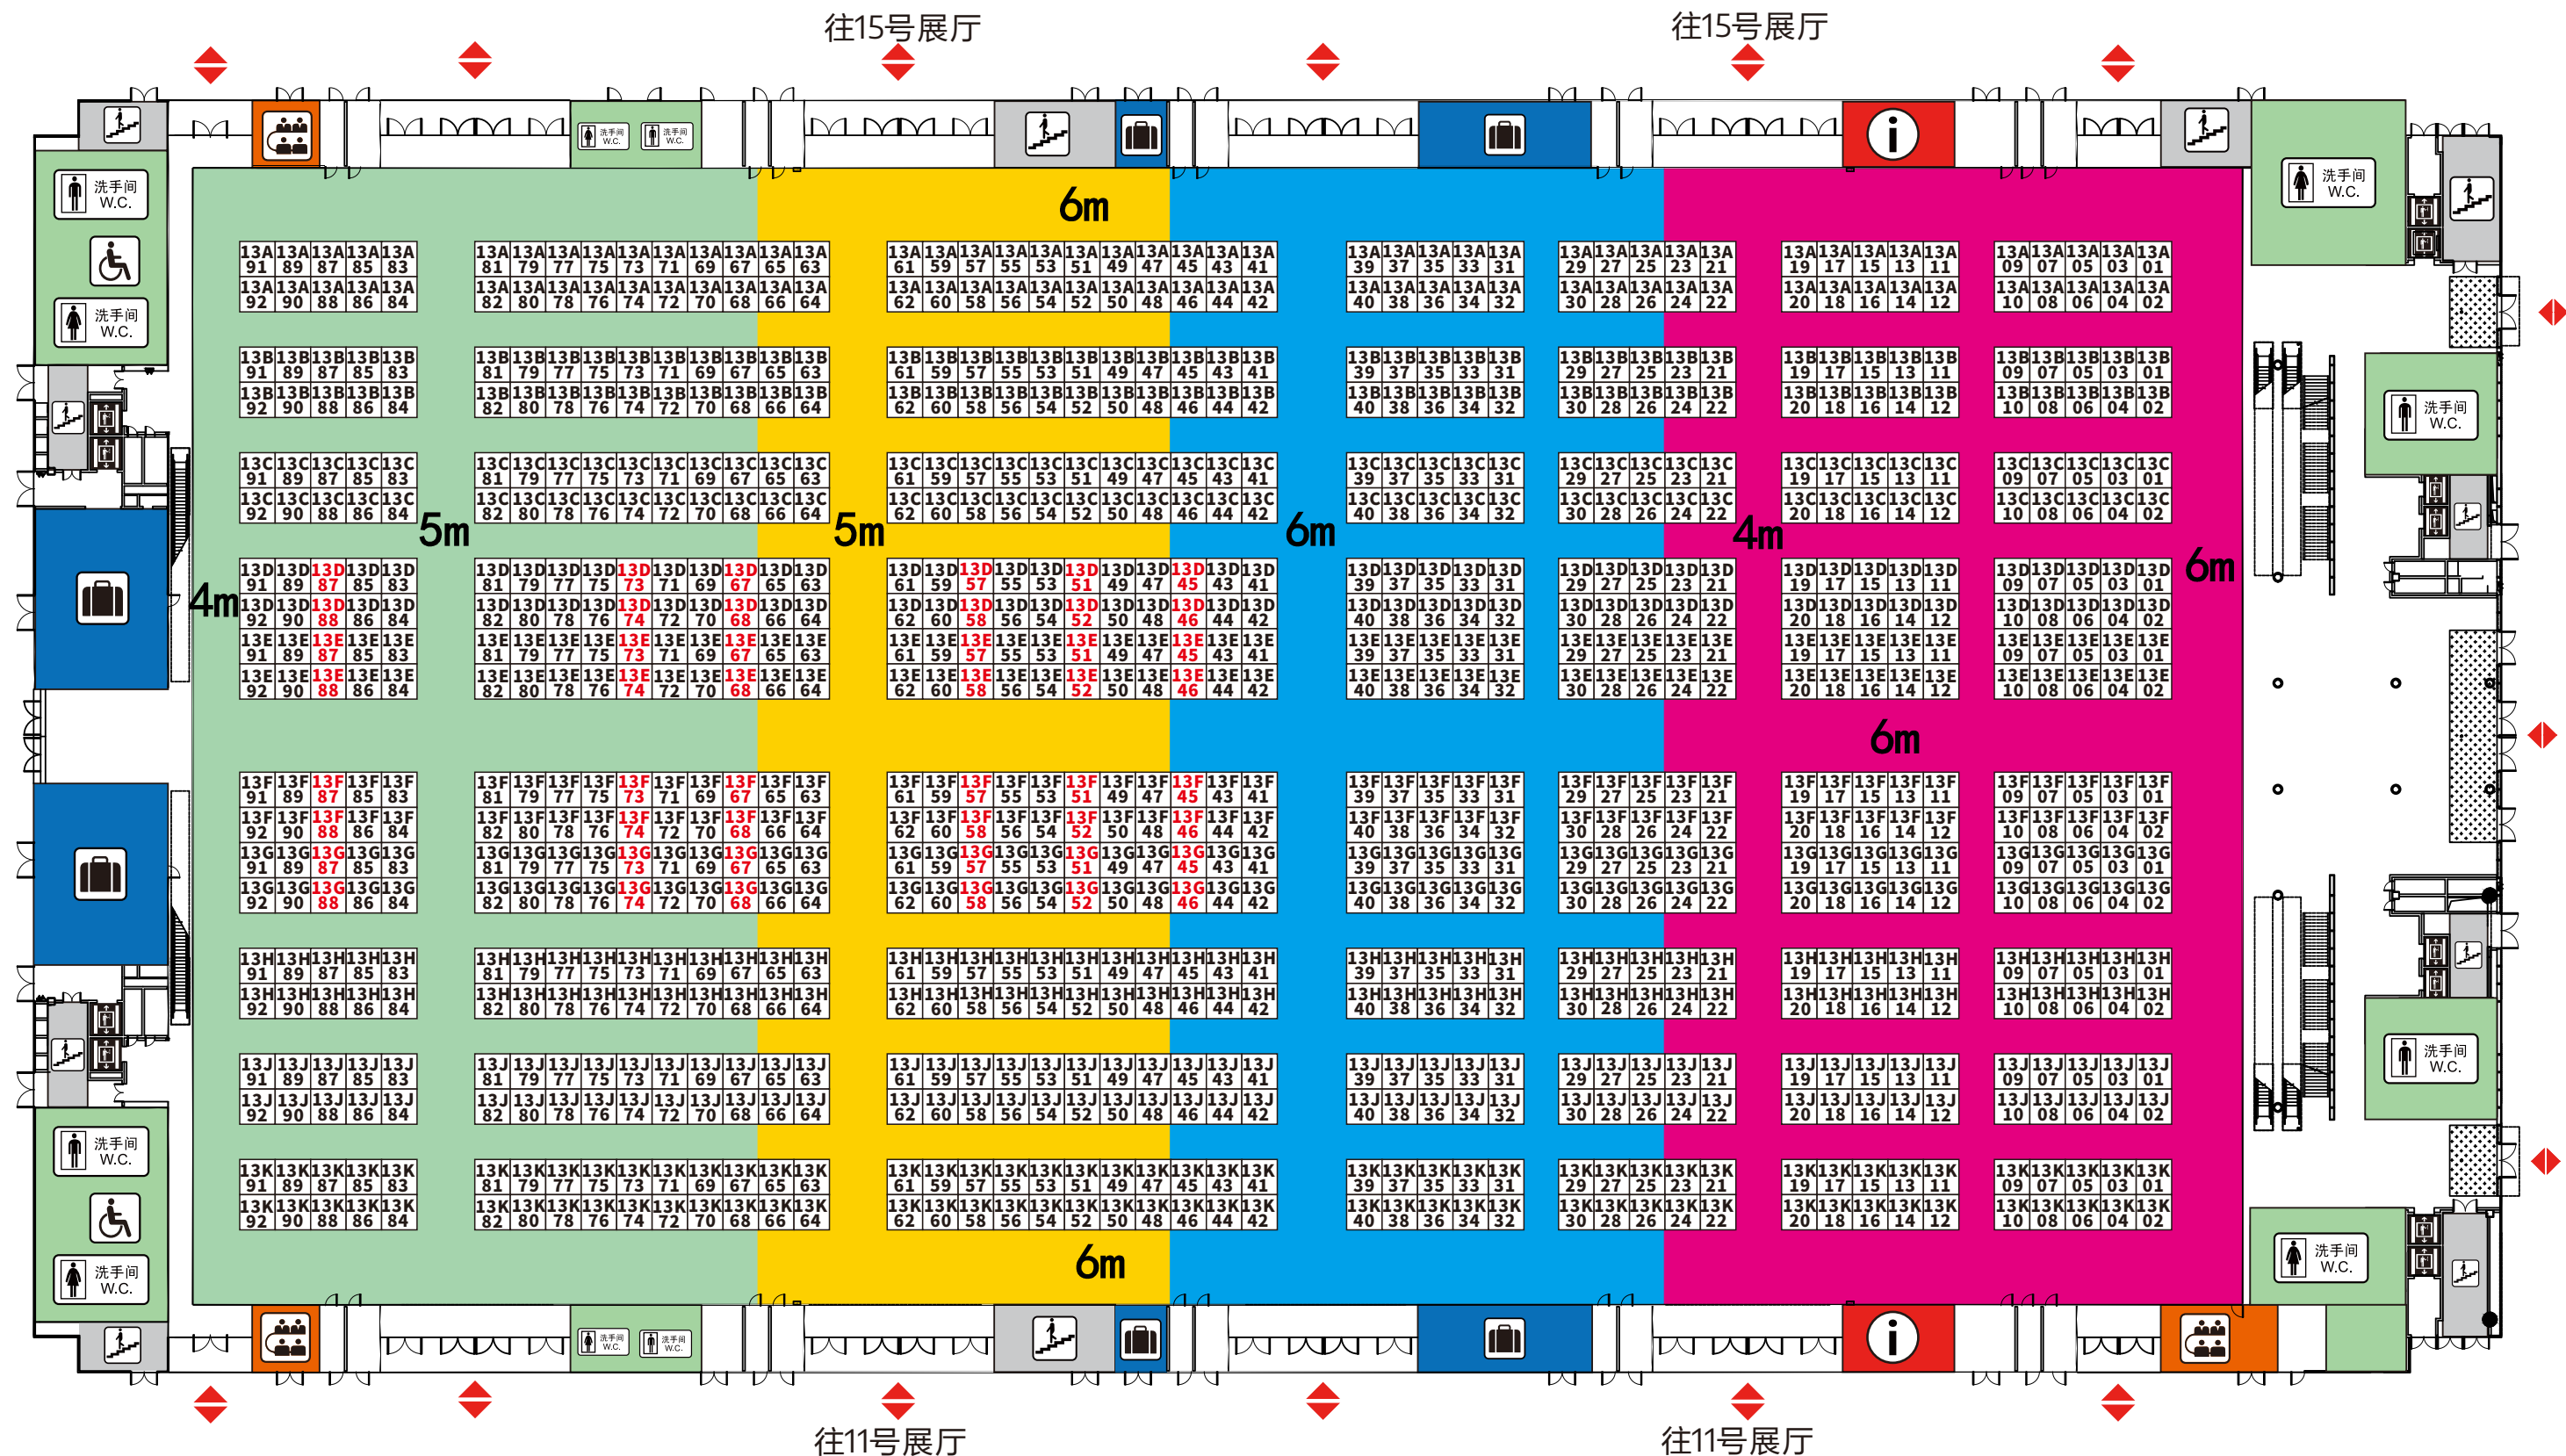

**A** 9平方米  
 单开口: 12200元  
 双开口: 13200元  
 净光地: 1290元/平方米  
 双开口: 900元/个

**B** 9平方米  
 单开口: 11800元  
 双开口: 12600元  
 净光地: 1240元/平方米  
 双开口: 900元/个

**C** 9平方米  
 单开口: 11300元  
 双开口: 12100元  
 净光地: 1210元/平方米  
 双开口: 900元/个

**D** 9平方米  
 单开口: 11000元  
 双开口: 11900元  
 净光地: 1180元/平方米  
 双开口: 900元/个

注: 1、每家展商须加收800元APP(礼贤通)推广费。  
 2、以上价格不含税, 增值税点另加6%。  
 3、光地最小起订面积为36平方米。


# 14号馆平面图 (一楼)

往16号展厅

往16号展厅

往12号展厅

往12号展厅

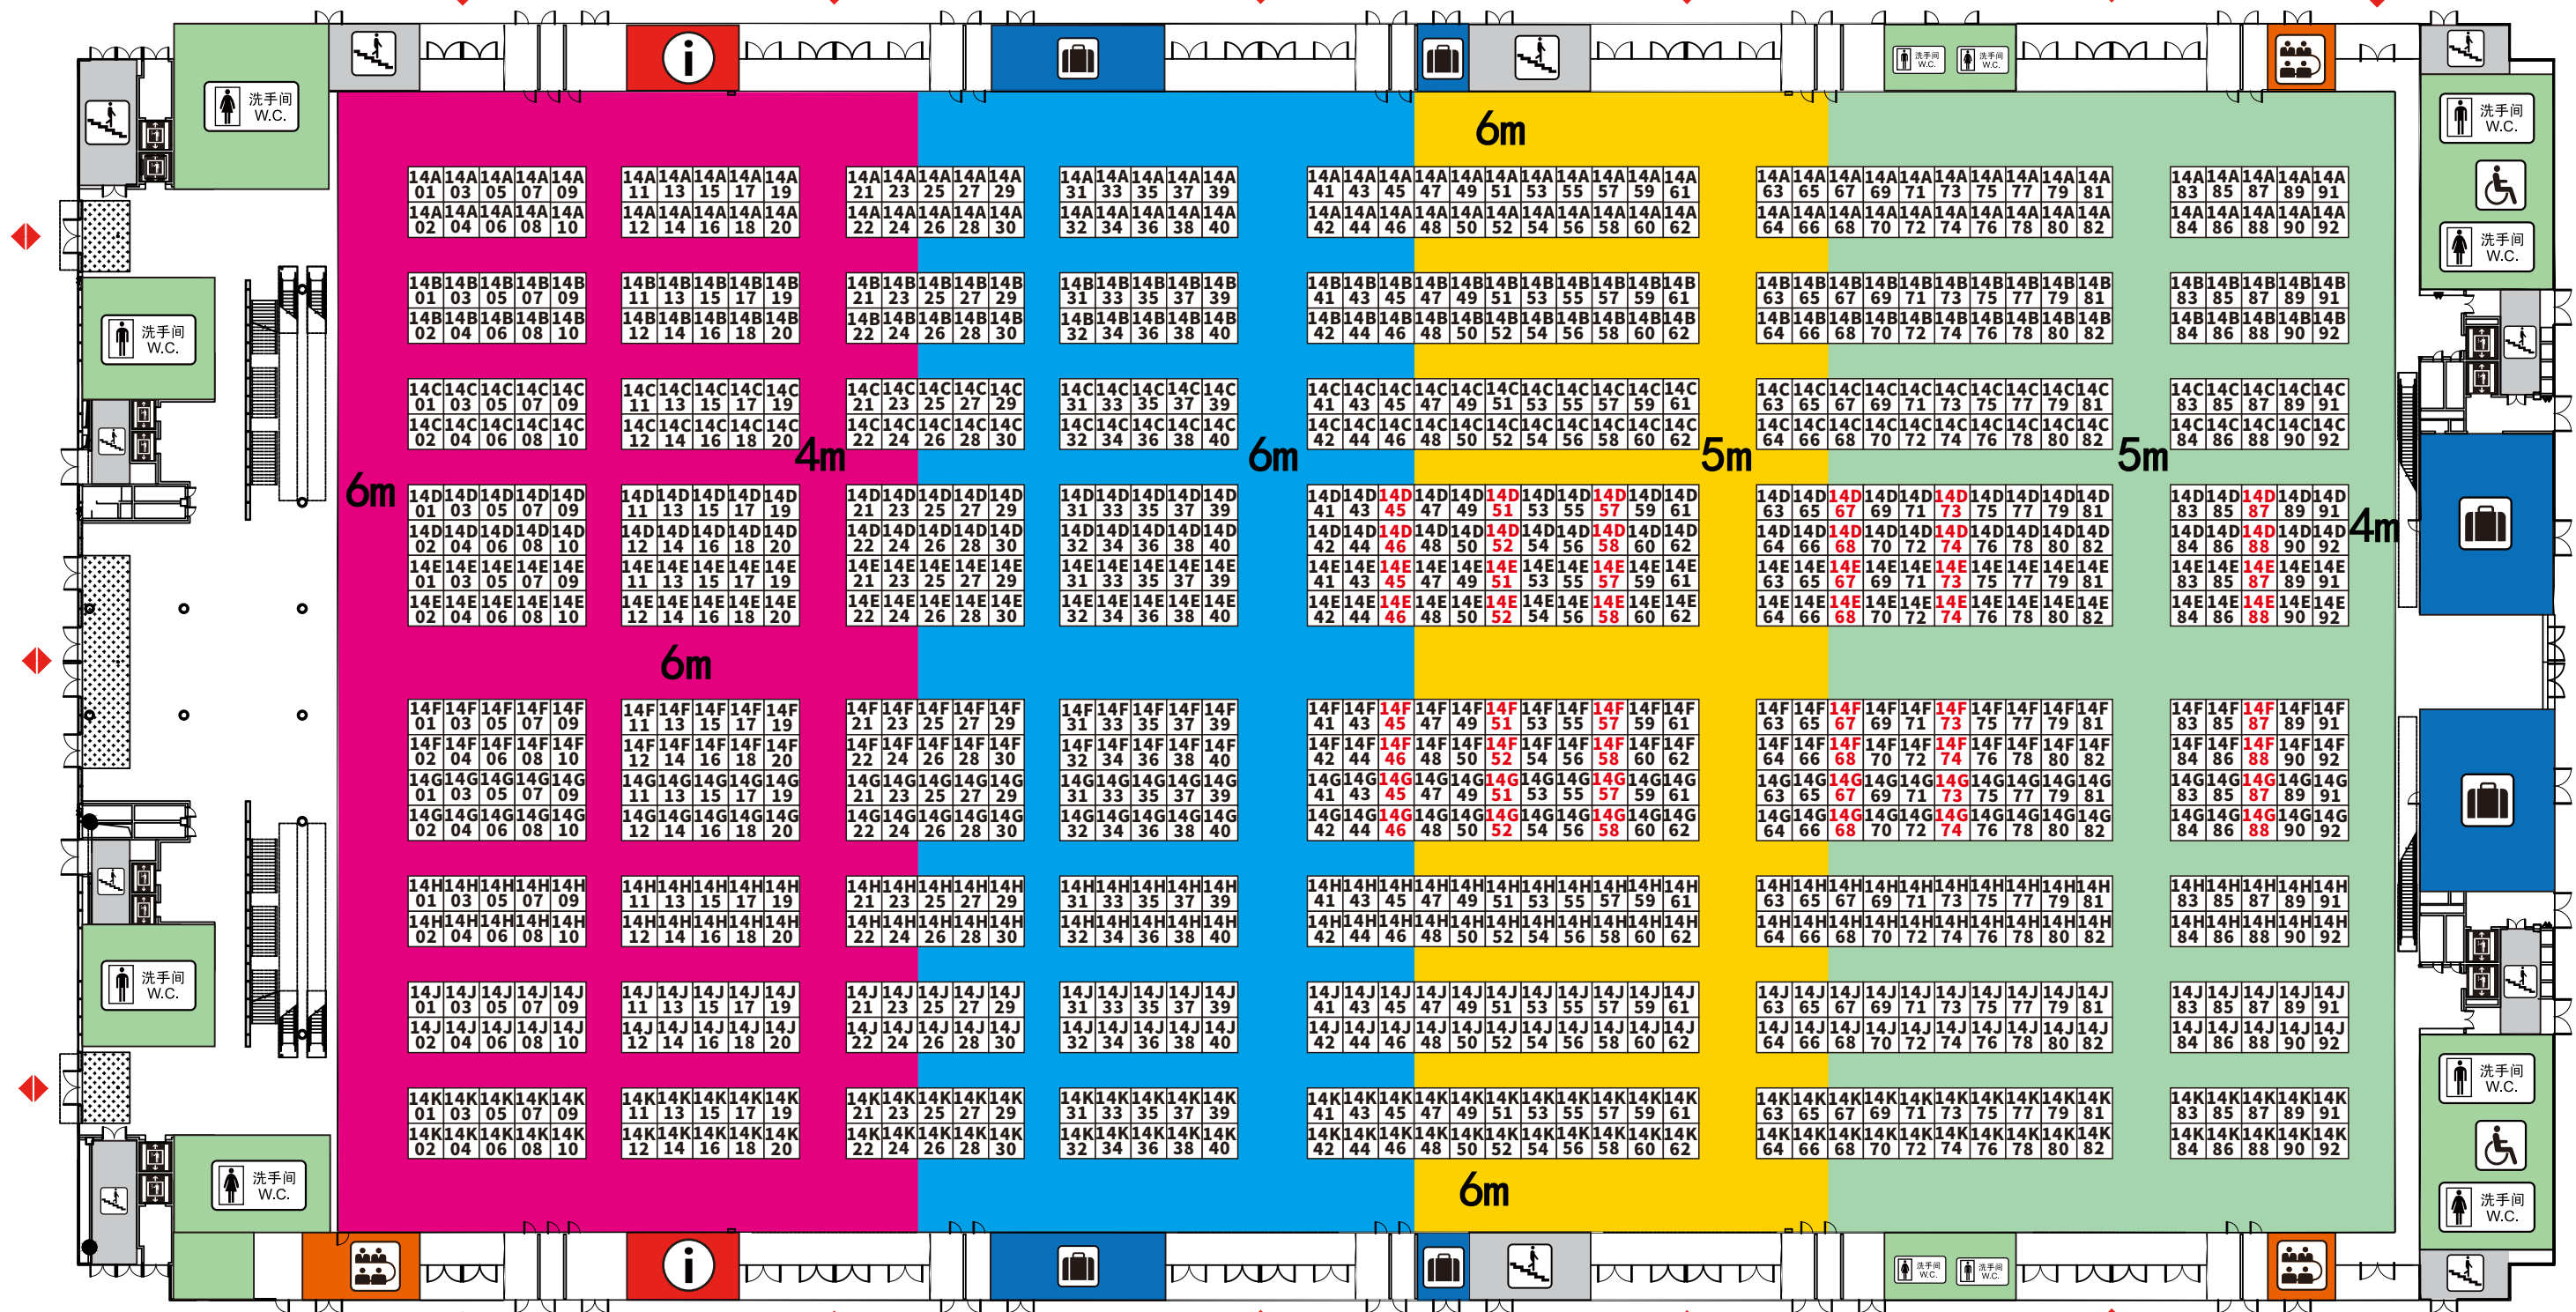

**A** 9平方米  
 单开口: 12200元  
 双开口: 13200元  
 净光地: 1290元/平方米  
 双开口: 900元/个


**B** 9平方米  
 单开口: 11800元  
 双开口: 12600元  
 净光地: 1240元/平方米  
 双开口: 900元/个

**C** 9平方米  
 单开口: 11300元  
 双开口: 12100元  
 净光地: 1210元/平方米  
 双开口: 900元/个

**D** 9平方米  
 单开口: 11000元  
 双开口: 11900元  
 净光地: 1180元/平方米  
 双开口: 900元/个

注: 1、每家展商须加收800元APP(礼贤通)推广费。  
 2、以上价格不含税, 增值税点另加6%。  
 3、光地最小起订面积为36平方米。

# 16号馆平面图 (一楼)

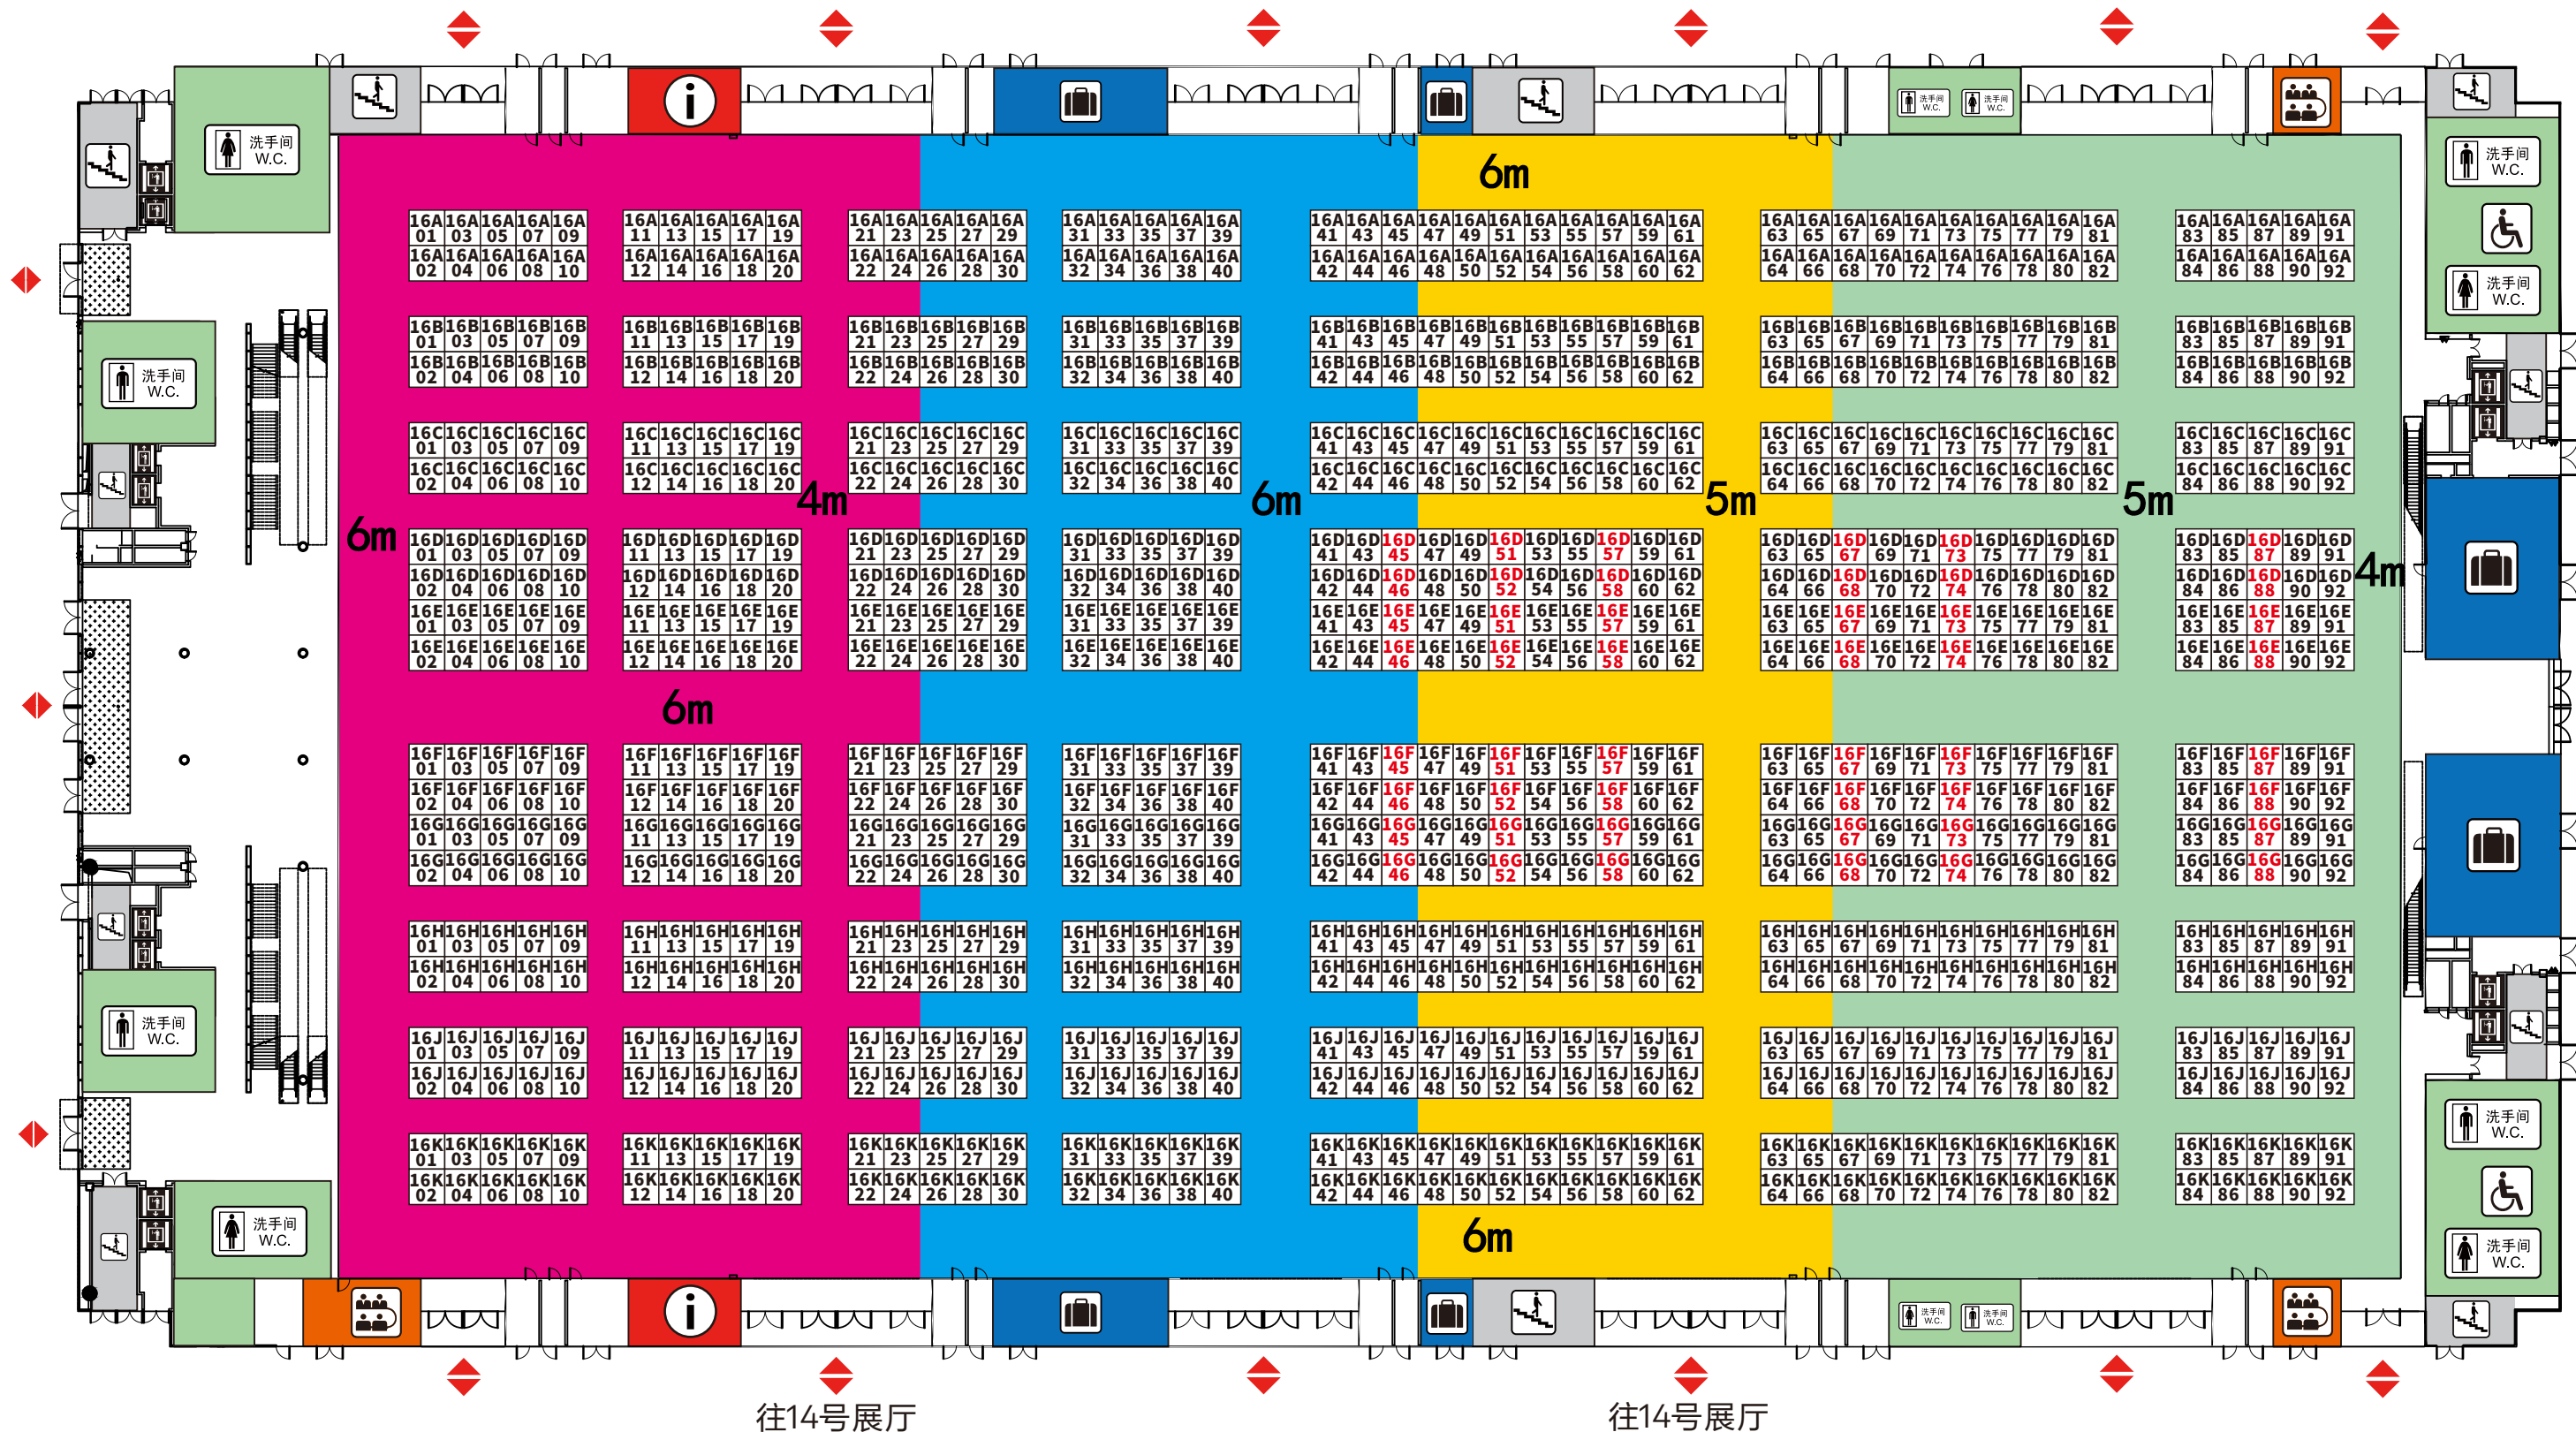

**A** 9平方米  
 单开口: 16600元  
 双开口: 17600元  
 净光地: 1760元/平方米  
 双开口: 1200元/个

**B** 9平方米  
 单开口: 15600元  
 双开口: 16600元  
 净光地: 1690元/平方米  
 双开口: 1200元/个

**C** 9平方米  
 单开口: 15000元  
 双开口: 16000元  
 净光地: 1620元/平方米  
 双开口: 1100元/个

**D** 9平方米  
 单开口: 14400元  
 双开口: 15300元  
 净光地: 1560元/平方米  
 双开口: 1100元/个

注: 1、每家展商须加收800元APP (礼贤通) 推广费。  
 2、以上价格不含税, 增值税点另加6%。  
 3、光地最小起订面积为36平方米。